


LÉGENDE


- Limite municipale
- Limite de zone
- Limite périmètre urbain
- Aqueduc
- Égout sanitaire
- Limite zone agricole

Ab Nom de la zone
1 Numéro la zone

îlots 2-7
 îlots détrutturés (demande à portée collective)

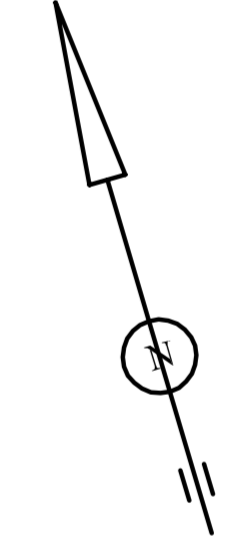

ÉCHELLE 1 : 20 000

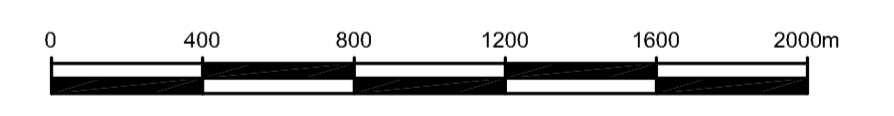

SIGNATURES

MAIRE: Éric Simard
 DIRECTEUR GÉNÉRAL: Suzanne Couture

MUNICIPALITÉ DE LABRECQUE

PLAN DE ZONAGE

Dessiné par: Samuel Guay arpenteur-géomètre	Vérifié par: Tommy Larouche urbaniste	Dossier no.: PL-ZN-LABRECQUE
Approuvé par: Tommy Larouche	Date: Avril 2017	